

Lägenhet A1001

1,5 RoK

Boarea: 51,8 m²

Plan: 1 (Markplan)

Adress: Pomonavägen 20A lgh 1001

Takhöjd: 2,8 m (2,45 m i WC)

FÖRKLARINGAR


- S Platsbyggd sittbänk med klädhängare
- ST Städskåp
- G Garderob
- TP Tvättpelare
- DM Diskmaskin
- M Mikrovågsugn
- K/F Kyl/Frys
-  Induktionshäll + inbyggd ugn
- Ekparkettgolv
- Klinker

Reservation för att avvikelser kan förekomma.




ORIENTERINGFIGUR

Lägenhetens placering i huset

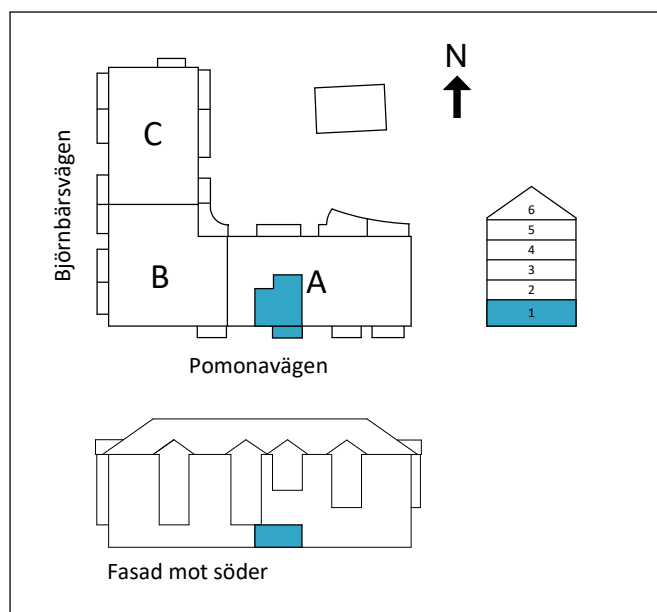

SKALA 1:100 (A4)

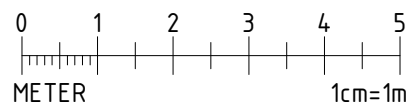

OBS! Ej skalenliga orienteringsfigurer

www.cartagenahem.se