

Lägenhet A1003

2 RoK

Boarea: 42,9 m²

Plan: 1 (Markplan)

Adress: Pomonavägen 20A lgh 1003


Takhöjd: 2,8 m (2,5 m i WC)

FÖRKLARINGAR

- S Platsbyggd sittbänk med klädhängare
- ST Städskap
- G Garderob
- TP Tvättpelare
- DM Diskmaskin
- M Mikrovågsugn
- K/F Kyl/Frys
-  Induktionshäll + inbyggd ugn
- Ekparkettgolv
- Klinker


Dubbelsäng ryms i sovrum/sovalkov.

Reservation för att avvikelser kan förekomma.

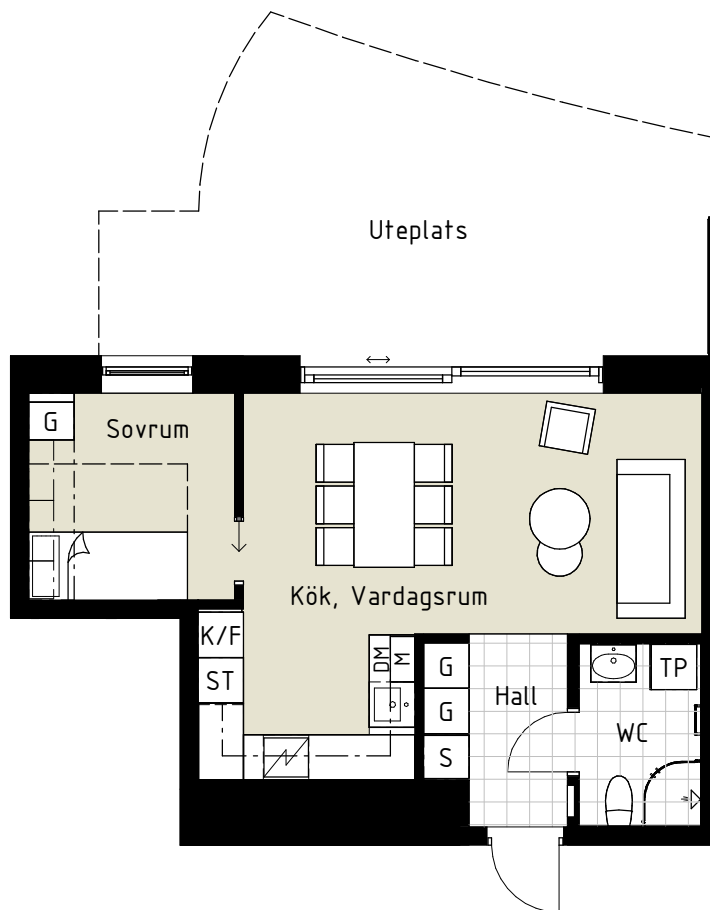


ORIENTERINGFIGUR

Lägenhetens placering i huset

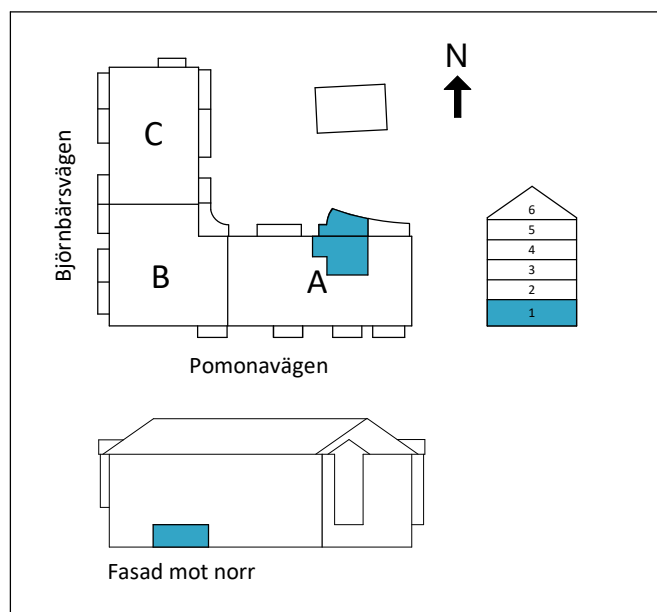

SKALA 1:100 (A4)

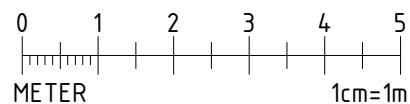

www.cartagenahem.se

OBS! Ej skalenliga orienteringsfigurer