

Lägenhet A1004

2 RoK

Boarea: 43 m²

Plan: 1 (Markplan)

Adress: Pomonavägen 20A lgh 1004


Takhöjd: 2,8 m (2,5 m i WC)

FÖRKLARINGAR

S	Platsbyggd sittbänk med klädhängare
ST	Städskap
G	Garderob
TP	Tvättpelare
DM	Diskmaskin
M	Mikrovågsugn
K/F	Kyl/Frys
	Induktionshäll + inbyggd ugn
	Ekparkettgolv
	Klinker


Dubbelsäng ryms i sovrum om en garderob tas bort.

Reservation för att avvikelser kan förekomma.

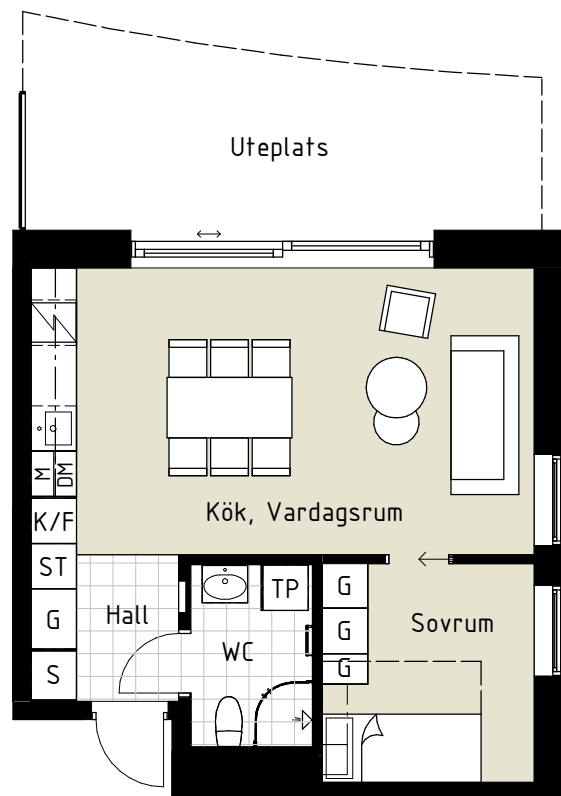


ORIENTERINGFIGUR

Lägenhetens placering i huset

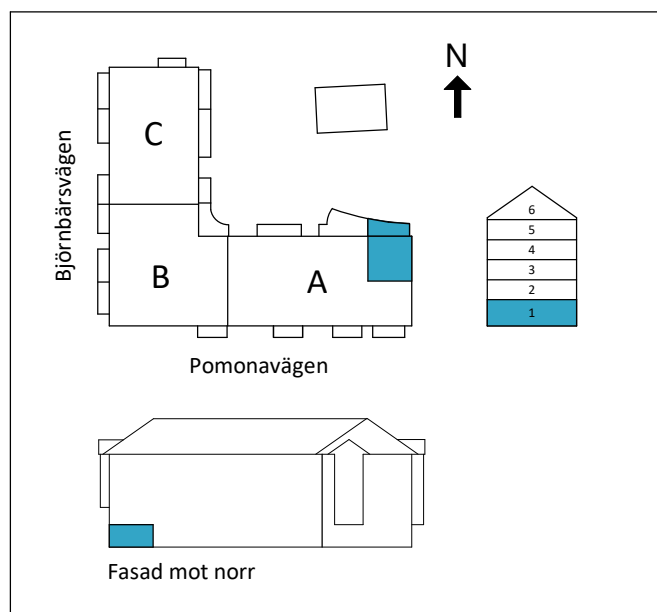

OBS! Ej skalenliga orienteringsfigurer

SKALA 1:100 (A4)

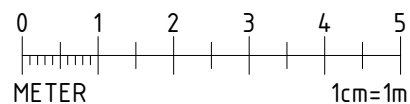

www.cartagenahem.se