

Lägenhet A1006

1,5 RoK

Boarea: 38,3 m²

Plan: 1 (Markplan)

Adress: Pomonavägen 20A lgh 1006


Takhöjd: 2,8 m (2,5 m i WC)

FÖRKLARINGAR

S	Platsbyggd sittbänk med klädhängare
ST	Städskap
G	Garderob
TP	Tvättpelare
DM	Diskmaskin
M	Mikrovågsugn
K/F	Kyl/Frys
	Induktionshäll + inbyggd ugn
	Ekparkettgolv
	Klinker


Dubbelsäng ryms i sovrum/sovalkov.

Reservation för att avvikelser kan förekomma.

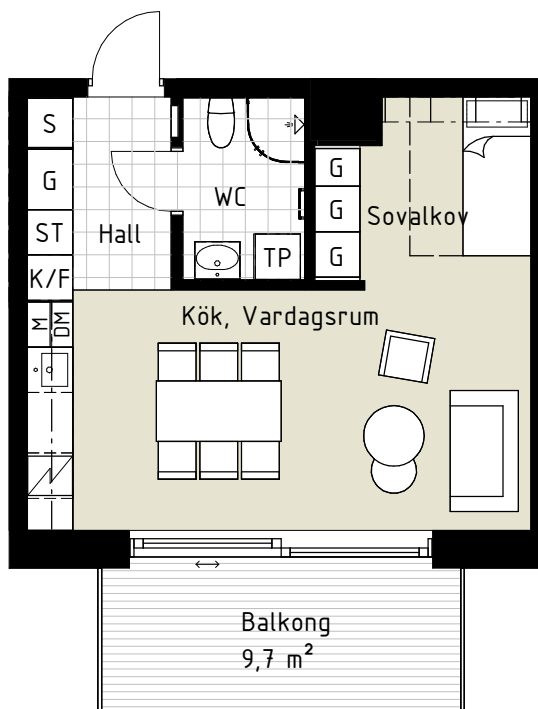


ORIENTERINGFIGUR

Lägenhetens placering i huset

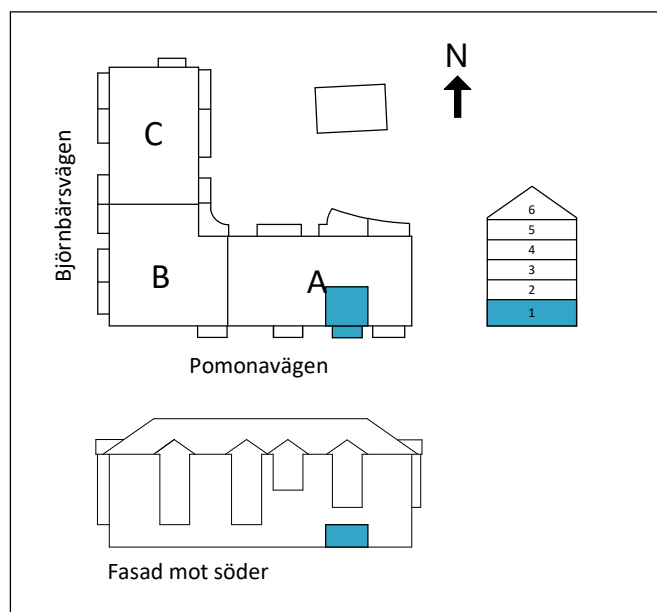

OBS! Ej skalenliga orienteringsfigurer

SKALA 1:100 (A4)

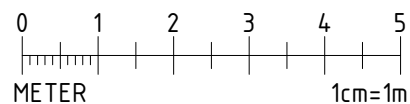

Cartagena
hem

www.cartagenahem.se