

# Lägenhet A1107

1,5 RoK

Boarea: 42,9 m<sup>2</sup>

Plan: 2

Adress: Pomonavägen 20A lgh 1107


Takhöjd: 2,5 m

## FÖRKLARINGAR


S	Platsbyggd sittbänk med klädhängare
ST	Städskap
G	Garderob
TP	Tvättpelare
DM	Diskmaskin
M	Mikrovågsugn
K/F	Kyl/Frys
	Induktionshäll + inbyggd ugn
	Ekparkettgolv
	Klinker


Dubbelsäng ryms i sovrum/sovalkov.

Reservation för att avvikelser kan förekomma.

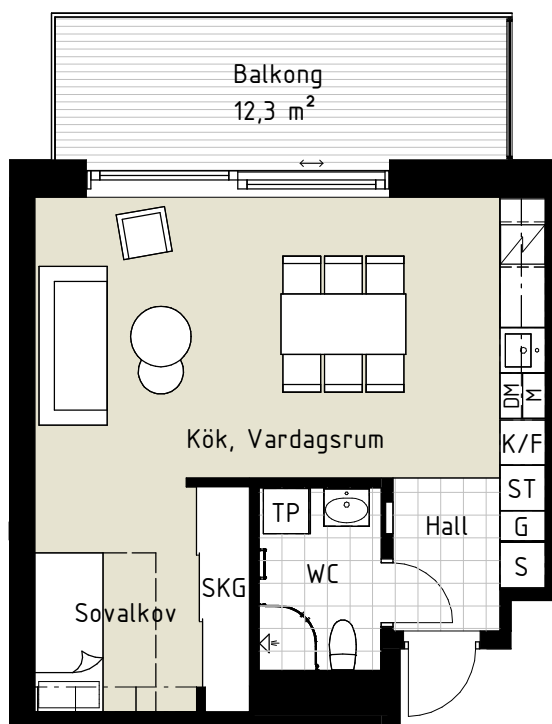


## ORIENTERINGFIGUR

 Lägenhetens placering i huset

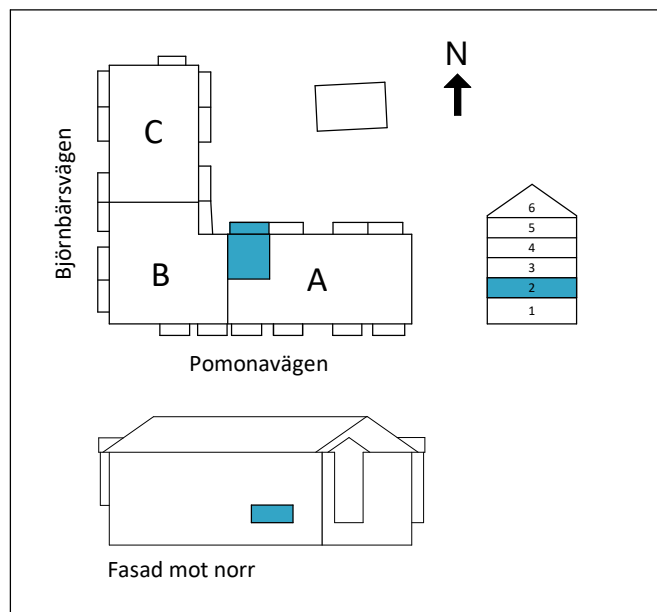

OBS! Ej skalenliga orienteringsfigurer

SKALA 1:100 (A4)

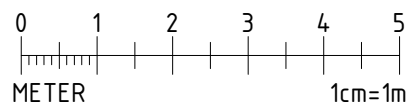

[www.cartagenahem.se](http://www.cartagenahem.se)