

Lägenhet A1204

1,5 RoK

Boarea: 38,4 m²

Plan: 3

Adress: Pomonavägen 20A lgh 1204

Takhöjd: 2,5 m

FÖRKLARINGAR

S	Platsbyggd sittbänk med klädhängare
ST	Städskap
G	Garderob
TP	Tvättpelare
DM	Diskmaskin
M	Mikrovågsugn
K/F	Kyl/Frys
	Induktionshäll + inbyggd ugn
	Ekparkettgolv
	Klinker


Dubbelsäng ryms i sovrum/sovalkov.

Reservation för att avvikelser kan förekomma.



ORIENTERINGFIGUR

Lägenhetens placering i huset

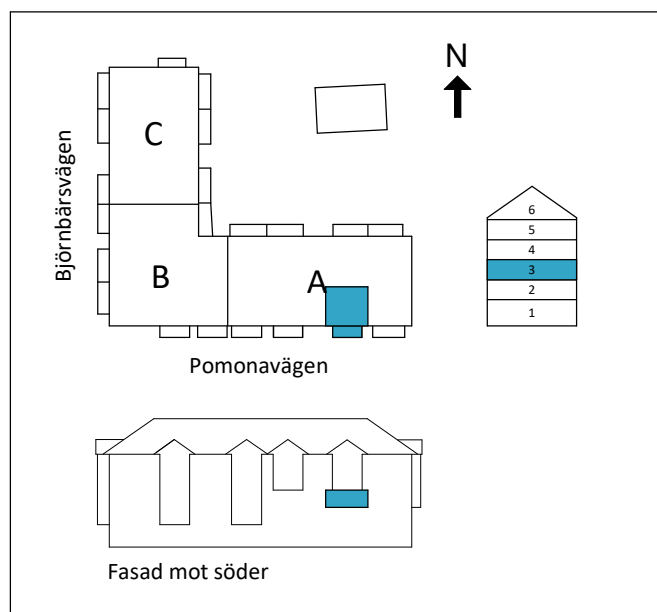

SKALA 1:100 (A4)



OBS! Ej skalenliga orienteringsfigurer

www.cartagenahem.se