

# Lägenhet A1205

2 RoK

Boarea: 44,6 m<sup>2</sup>

Plan: 3

Adress: Pomonavägen 20A lgh 1205


Takhöjd: 2,5 m

## FÖRKLARINGAR

S	Platsbyggd sittbänk med klädhängare
ST	Städsåp
G	Garderob
TP	Tvättpelare
DM	Diskmaskin
M	Mikrovågsugn
K/F	Kyl/Frys
	Induktionshäll + inbyggd ugn
	Ekparkettgolv
	Klinker


Dubbelsäng ryms i sovrum/sovalkov.

Reservation för att avvikelser kan förekomma.

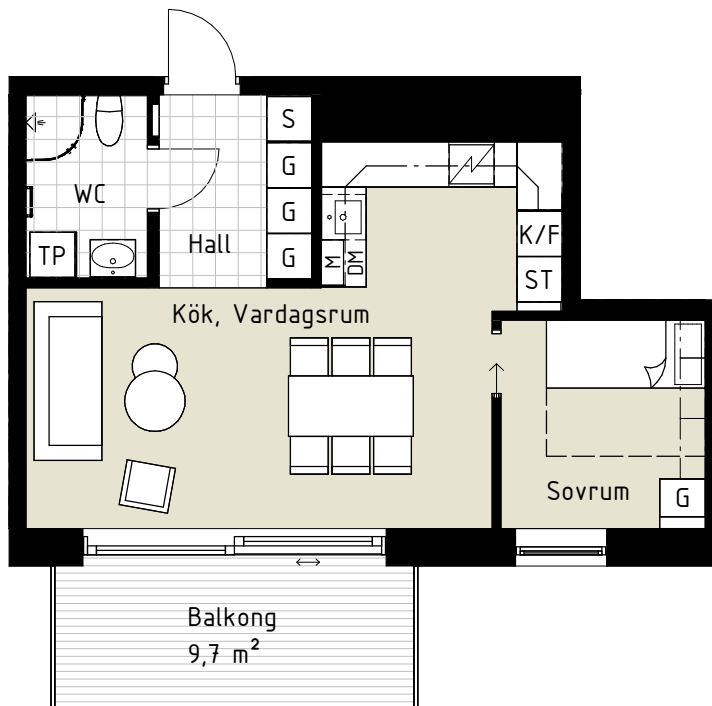

## ORIENTERINGFIGUR

Lägenhetens placering i huset

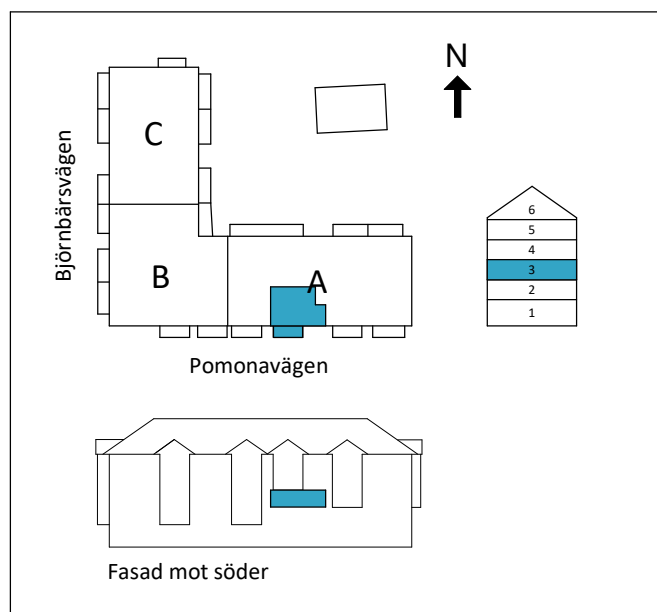

SKALA 1:100 (A4)

