

Lägenhet B1001

3 RoK

Boarea: 70 m²


Plan: 1 (Markplan)

Adress: Pomonavägen 20B lgh 1001

Takhöjd: 2,8 m (2,5 m i WC)

FÖRKLARINGAR


S	Platsbyggd sittbänk med klädhängare
ST	Städkåp
G	Garderob
TP	Tvättpelare
DM	Diskmaskin
M	Mikrovågsugn
K/F	Kyl/Frys
	Induktionshäll + inbyggd ugn
	Ekparkettgolv
	Klinker

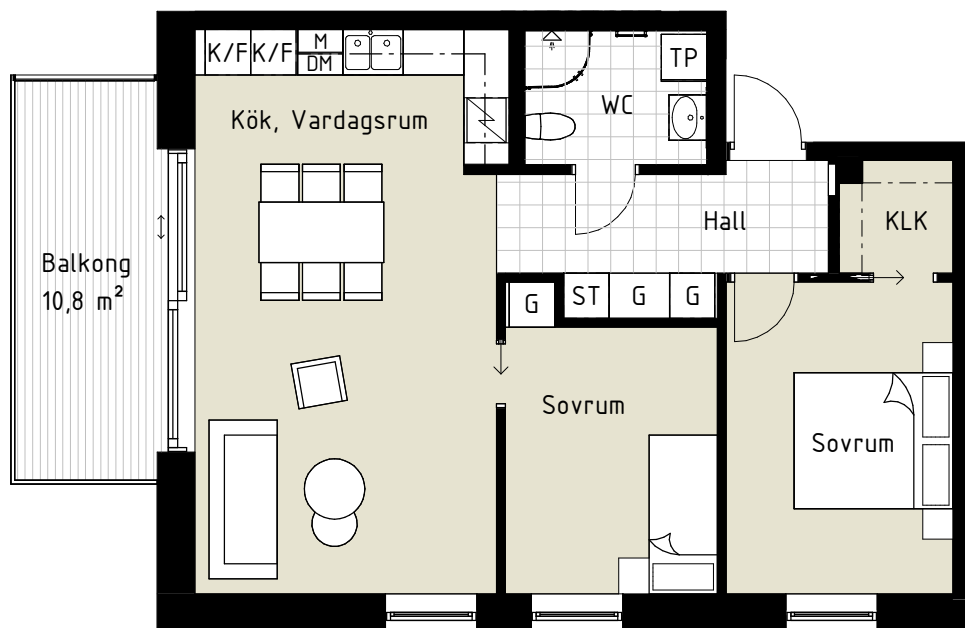


Reservation för att avvikelser kan förekomma.

ORIENTERINGFIGUR

Lägenhetens placering i huset

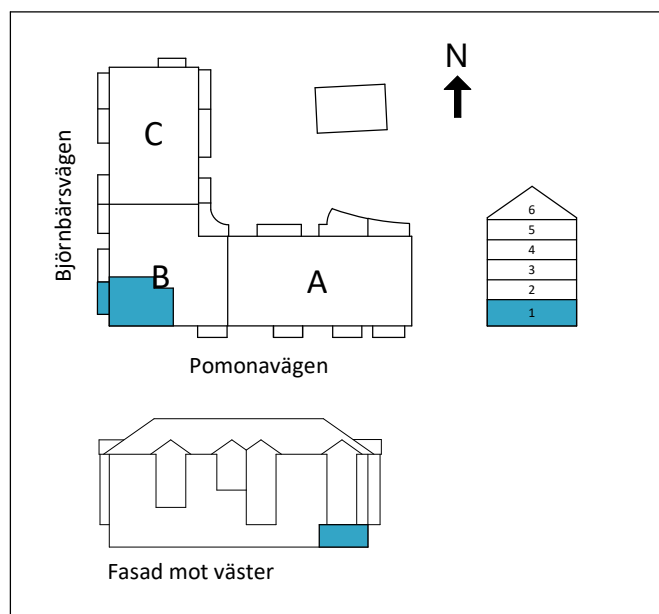

SKALA 1:100 (A4)

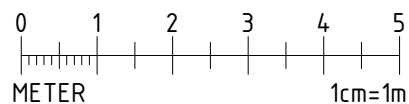

OBS! Ej skalenliga orienteringsfigurer

www.cartagenahem.se