

Lägenhet B1003

1,5 RoK

Boarea: 46 m²


Plan: 1 (Markplan)

Adress: Pomonavägen 20B lgh 1003

Takhöjd: 2,8 m (2,5 m i WC)

FÖRKLARINGAR

- S Platsbyggd sittbänk med klädhängare
- ST Städskåp
- G Garderob
- TP Tvättpelare
- DM Diskmaskin
- M Mikrovågsugn
- K/F Kyl/Frys
- Induktionshäll + inbyggd ugn
- Ekparkettgolv
- Klinker

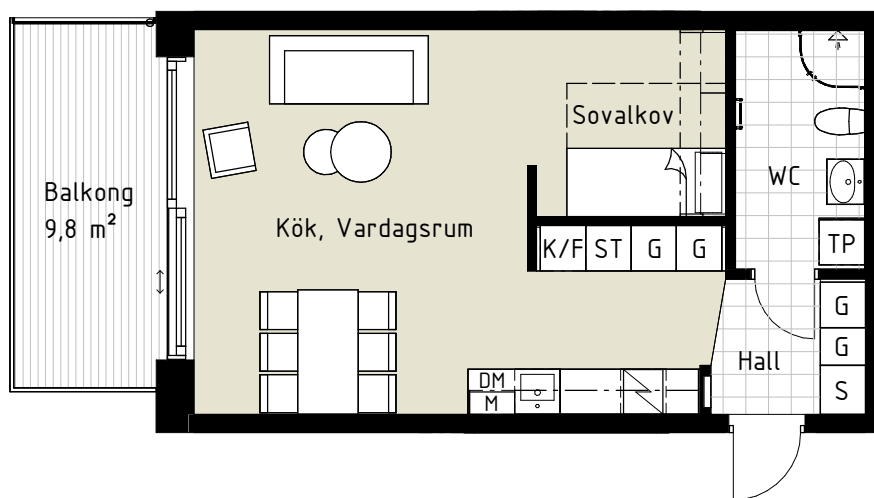


Dubbelsäng ryms i sovrum/sovalkov.


Reservation för att avvikelser kan förekomma.

ORIENTERINGFIGUR

Lägenhetens placering i huset

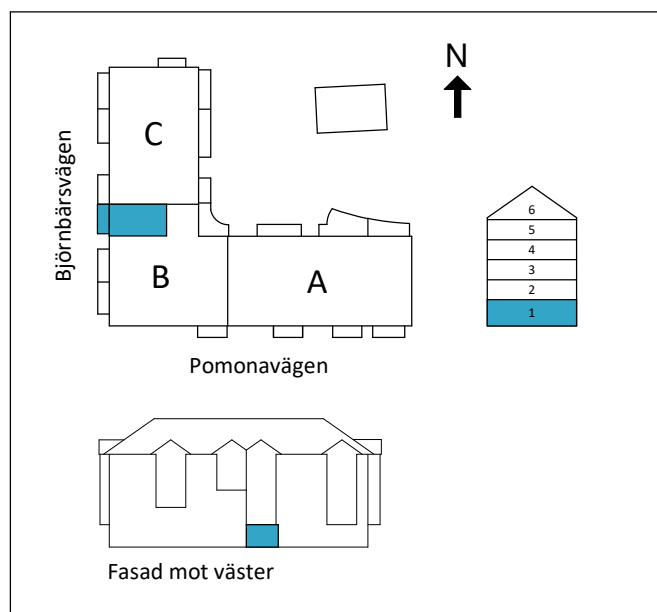

SKALA 1:100 (A4)

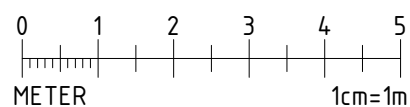

OBS! Ej skalenliga orienteringsfigurer

www.cartagenahem.se