

Lägenhet B1004

3 RoK

Boarea: 63,3 m²

Plan: 1 (Markplan)


Adress: Pomonavägen 20B lgh 1004

Takhöjd: 2,8 m (2,5 m i WC)

FÖRKLARINGAR


- S Platsbyggd sittbänk med klädhängare
- ST Städskap
- G Garderob
- TP Tvättpelare
- DM Diskmaskin
- M Mikrovågsugn
- K/F Kyl/Frys
- Induktionshäll + inbyggd ugn
- Ekparkettgolv
- Klinker

Reservation för att avvikelser kan förekomma.

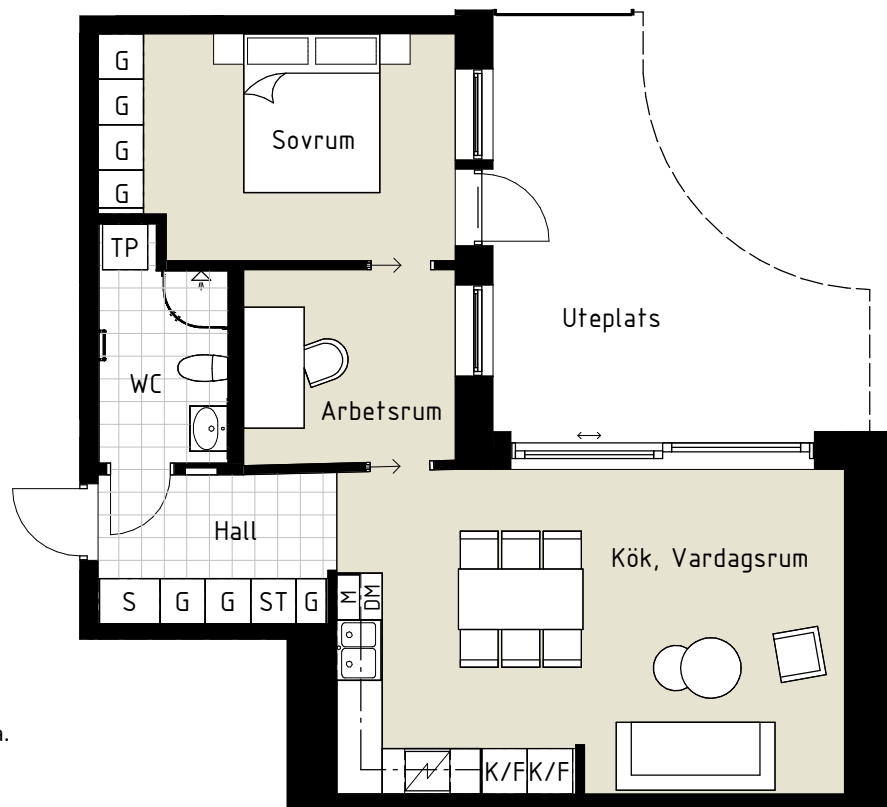


ORIENTERINGFIGUR

Lägenhetens placering i huset

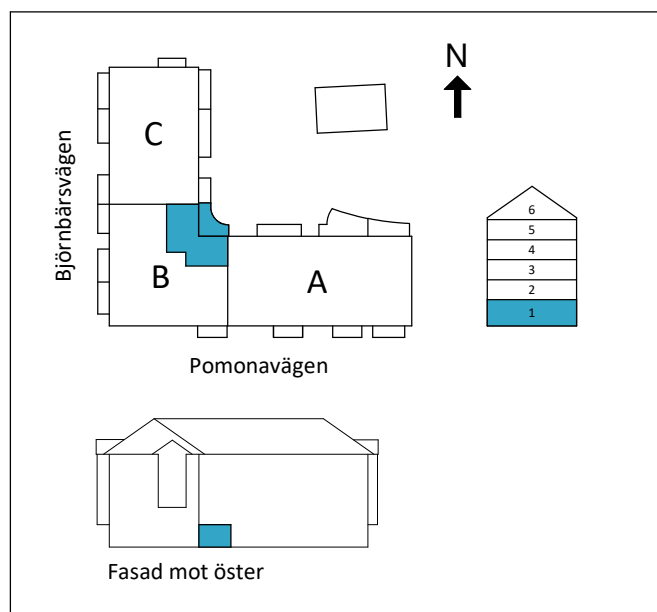

SKALA 1:100 (A4)

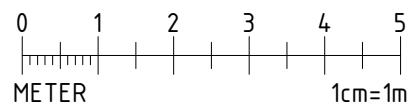

OBS! Ej skalenliga orienteringsfigurer

www.cartagenahem.se