

# Lägenhet B1005

1,5 RoK

Boarea: 39,9 m<sup>2</sup>

Plan: 1 (Markplan)

Adress: Pomonavägen 20B lgh 1005

Takhöjd: 2,8 m (2,5 m i WC)

## FÖRKLARINGAR

- S Platsbyggd sittbänk med klädhängare
- ST Städskap
- G Garderob
- TP Tvättpelare
- DM Diskmaskin
- M Mikrovågsugn
- K/F Kyl/Frys
- Induktionshäll + inbyggd ugn
- Ekparkettgolv
- Klinker


Dubbelsäng ryms i sovrum/sovalkov.

Reservation för att avvikelser kan förekomma.




## ORIENTERINGFIGUR

Lägenhetens placering i huset

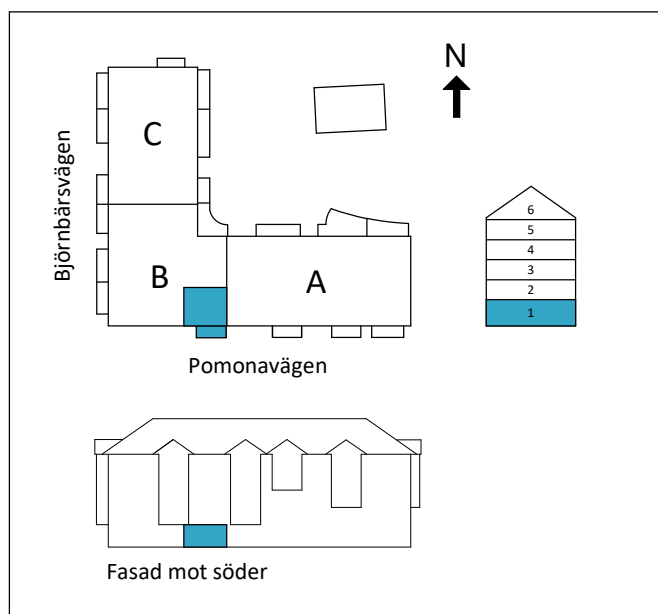

SKALA 1:100 (A4)

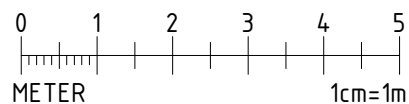

OBS! Ej skalenliga orienteringsfigurer



[www.cartagenahem.se](http://www.cartagenahem.se)