

# Lägenhet B1102

1,5 RoK

Boarea: 39,8 m<sup>2</sup>

Plan: 2

Adress: Pomonavägen 20B lgh 1102

Takhöjd: 2,5 m

## FÖRKLARINGAR

S	Platsbyggd sittbänk med klädhängare
ST	Städskap
G	Garderob
TP	Tvättpelare
DM	Diskmaskin
M	Mikrovågsugn
K/F	Kyl/Frys
	Induktionshäll + inbyggd ugn
	Ekparkettgolv
	Klinker


Dubbelsäng ryms i sovrum/sovalkov.

Reservation för att avvikelser kan förekomma.




## ORIENTERINGFIGUR

Lägenhetens placering i huset

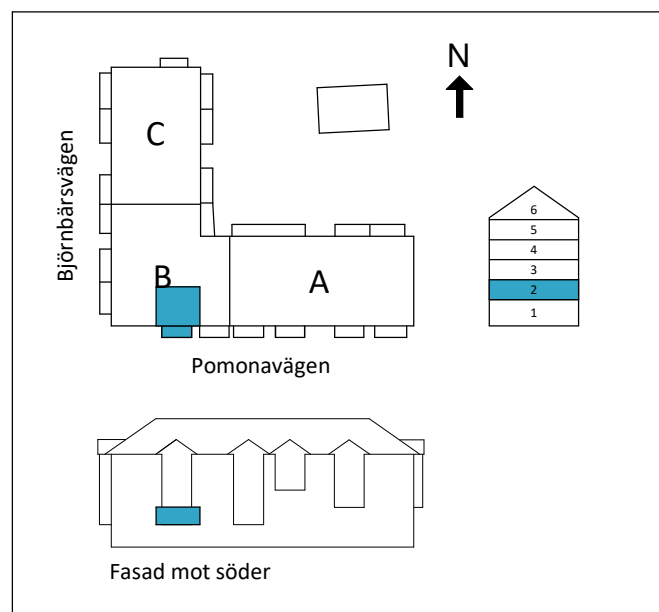

SKALA 1:100 (A4)

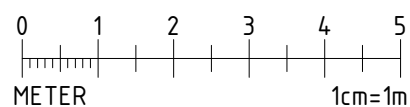

www.cartagenahem.se

OBS! Ej skalenliga orienteringsfigurer