

Lägenhet B1303

2 RoK

Boarea: 50,9 m²


Plan: 4

Adress: Pomonavägen 20B lgh 1303

Takhöjd: 2,5 m

FÖRKLARINGAR


S	Platsbyggd sittbänk med klädhängare
ST	Städskåp
G	Garderob
TP	Tvättpelare
DM	Diskmaskin
M	Mikrovågsugn
K/F	Kyl/Frys
	Induktionshäll + inbyggd ugn
	Ekparkettgolv
	Klinker

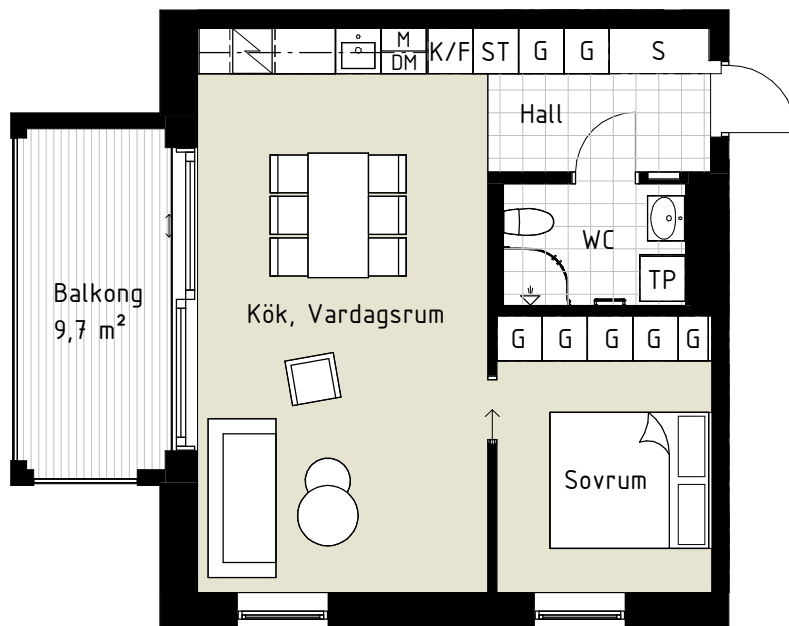


Reservation för att avvikelser kan förekomma.

ORIENTERINGFIGUR

Lägenhetens placering i huset

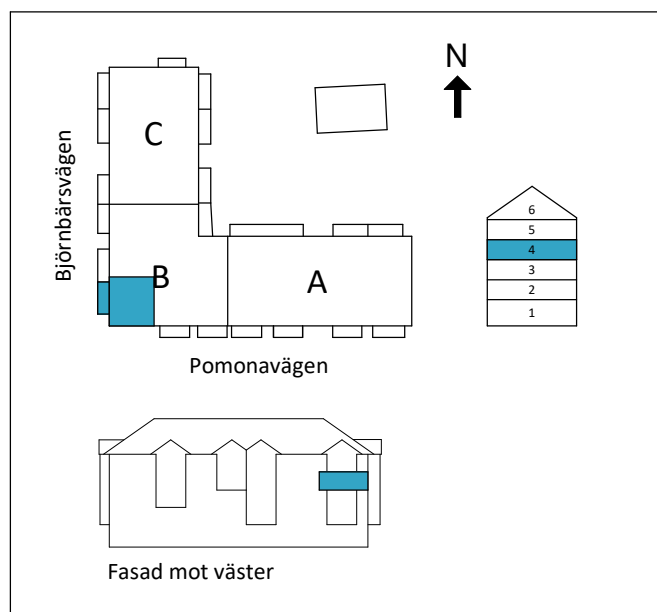

SKALA 1:100 (A4)

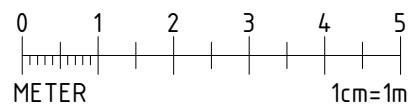

OBS! Ej skalenliga orienteringsfigurer

www.cartagenahem.se