

# Lägenhet B1305

1,5 RoK

Boarea: 46 m<sup>2</sup>


Plan: 4

Adress: Pomonavägen 20B lgh 1305

Takhöjd: 2,5 m

## FÖRKLARINGAR

S	Platsbyggd sittbänk med klädhängare
ST	Städskap
G	Garderob
TP	Tvättpelare
DM	Diskmaskin
M	Mikrovågsugn
K/F	Kyl/Frys
	Induktionshäll + inbyggd ugn
	Ekparkettgolv
	Klinker

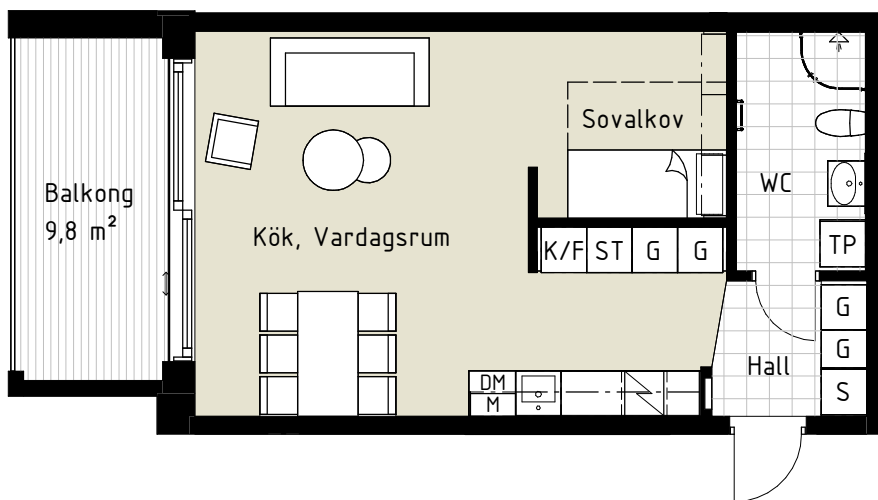


Dubbelsäng ryms i sovrum/sovalkov.


Reservation för att avvikelser kan förekomma.

## ORIENTERINGFIGUR

Lägenhetens placering i huset

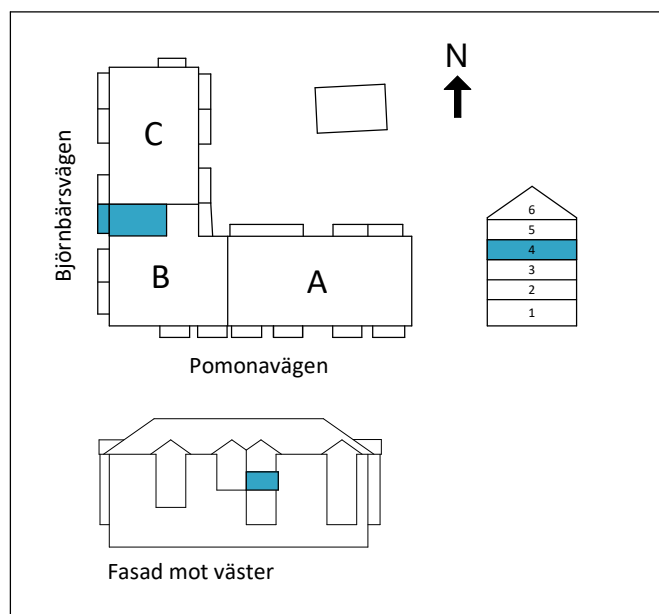

SKALA 1:100 (A4)

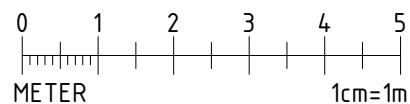

OBS! Ej skalenliga orienteringsfigurer

[www.cartagenahem.se](http://www.cartagenahem.se)