

Lägenhet B1404

2 RoK

Boarea: 42,4 m²


Plan: 5

Adress: Pomonavägen 20B lgh 1404

Takhöjd: 2,5 m

FÖRKLARINGAR

- S Platsbyggd sittbänk med klädhängare
- ST Städskap
- G Garderob
- TP Tvättpelare
- DM Diskmaskin
- M Mikrovågsugn
- K/F Kyl/Frys
-  Induktionshäll + inbyggd ugn
- Ekparkettgolv
- Klinker

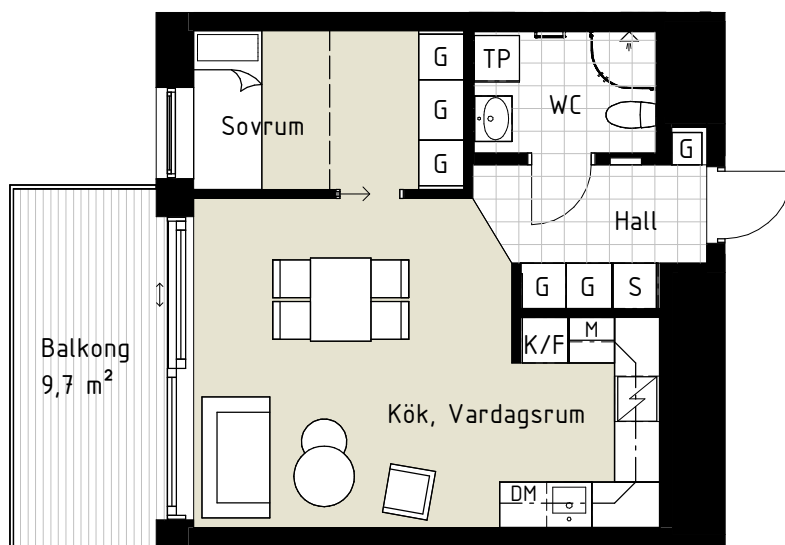


Dubbelsäng ryms i sovrum/sovalkov.


Reservation för att avvikelser kan förekomma.

ORIENTERINGFIGUR

Lägenhetens placering i huset

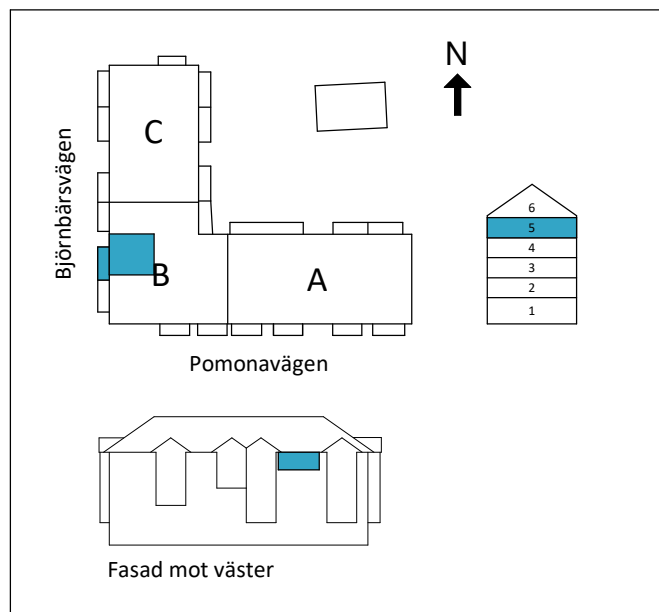

SKALA 1:100 (A4)

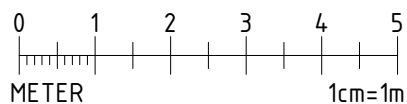

www.cartagenahem.se

OBS! Ej skalenliga orienteringsfigurer