

# Lägenhet C1002

## 2 RoK

Boarea: 42,3 m<sup>2</sup>


Plan: 1 (Markplan)

Adress: Pomonavägen 20C lgh 1002

Takhöjd: 2,8 m (2,5 m i WC)

### FÖRKLARINGAR

S	Platsbyggd sittbänk med klädhängare
ST	Städskap
G	Garderob
TP	Tvättpelare
DM	Diskmaskin
M	Mikrovågsugn
K/F	Kyl/Frys
	Induktionshäll + inbyggd ugn
	Ekparkettgolv
	Klinker

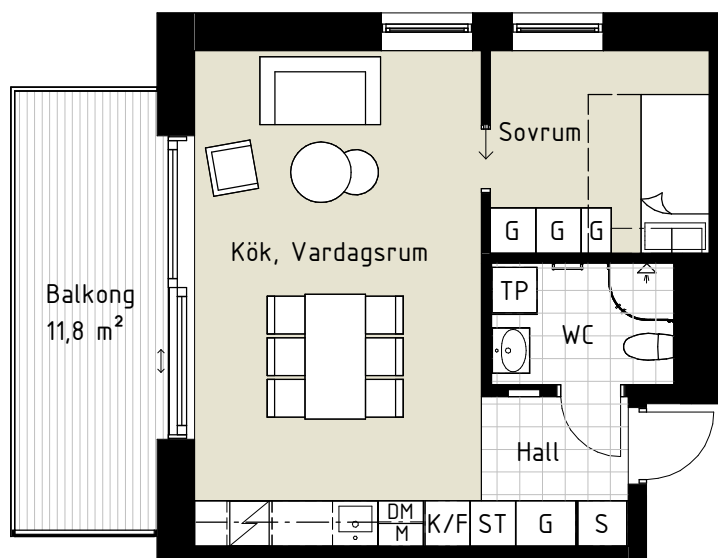


Dubbelsäng ryms i sovrum om en garderob tas bort.

Reservation för att avvikelser kan förekomma.

### ORIENTERINGFIGUR

Lägenhetens placering i huset

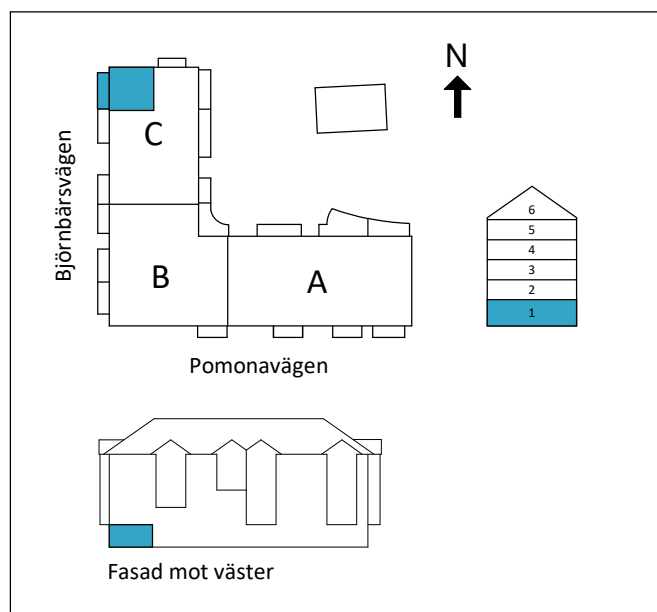

SKALA 1:100 (A4)



OBS! Ej skalenliga orienteringsfigurer

[www.cartagenahem.se](http://www.cartagenahem.se)