

# Lägenhet C1003

## 2 RoK

Boarea: 41,3 m<sup>2</sup>

Plan: 1 (Markplan)

Adress: Pomonavägen 20C lgh 1003


Takhöjd: 2,8 m (2,5 m i WC)

### FÖRKLARINGAR

- S Platsbyggd sittbänk med klädhängare
- ST Städskap
- G Garderob
- TP Tvättpelare
- DM Diskmaskin
- M Mikrovågsugn
- K/F Kyl/Frys
- Induktionshäll + inbyggd ugn
- Ekparkettgolv
- Klinker


Dubbelsäng ryms i sovrum om en garderob tas bort.

Reservation för att avvikelser kan förekomma.

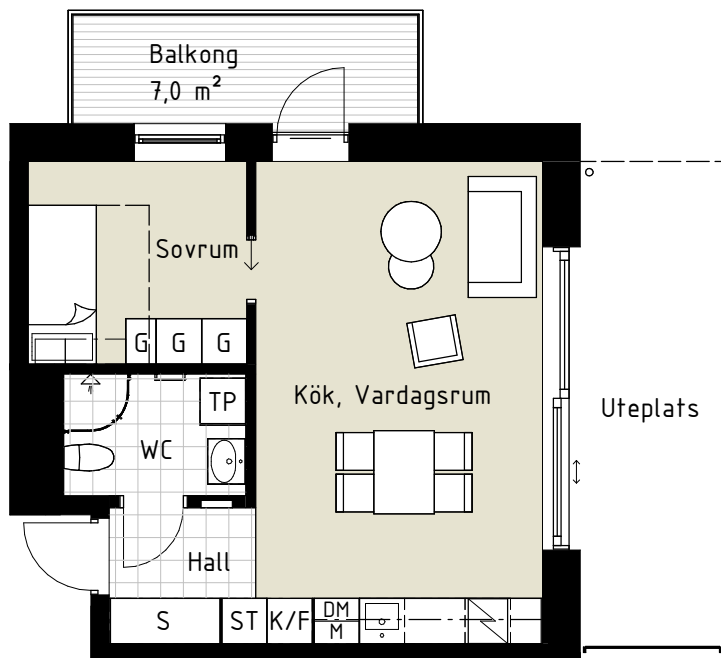


### ORIENTERINGFIGUR

Lägenhetens placering i huset

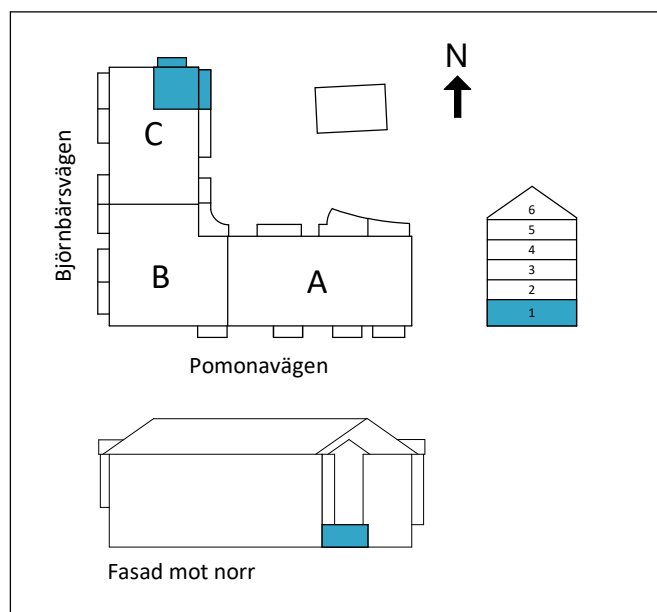

SKALA 1:100 (A4)

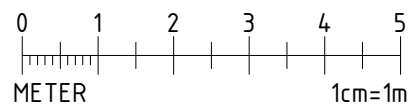

OBS! Ej skalenliga orienteringsfigurer

[www.cartagenahem.se](http://www.cartagenahem.se)