

Lägenhet C1005


2 RoK

Boarea: 60 m²

Plan: 1 (Markplan)

Adress: Pomonavägen 20C lgh 1005

Takhöjd: 2,8 m (2,5 m i WC)

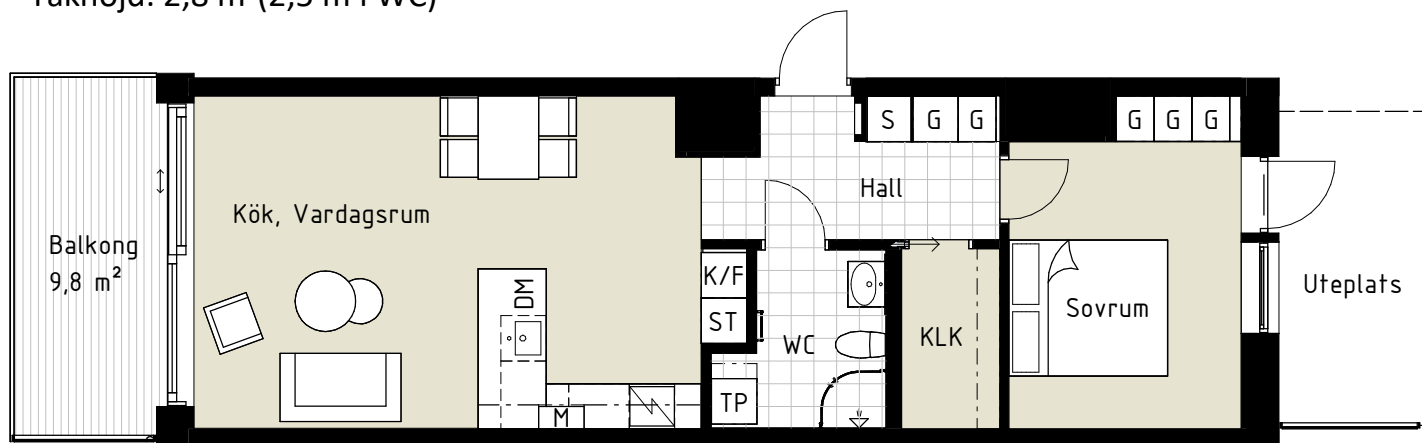

FÖRKLARINGAR


- | | |
|----|---------------------------------------|
| S | Platsbyggd kapprumsmöbel med sittbänk |
| ST | Städsåp |
| G | Garderob |
| DM | Diskmaskin |
| TP | Tvättpelare |

- | | |
|-----|------------------------------|
| M | Mikrovågsugn |
| | Induktionshäll + inbyggd ugn |
| K/F | Kyl/Frys |
| | Ekparkettgolv |
| | Klinker |


Reservation för att avvikelser kan förekomma.

ORIENTERINGFIGUR

Lägenhetens placering i huset

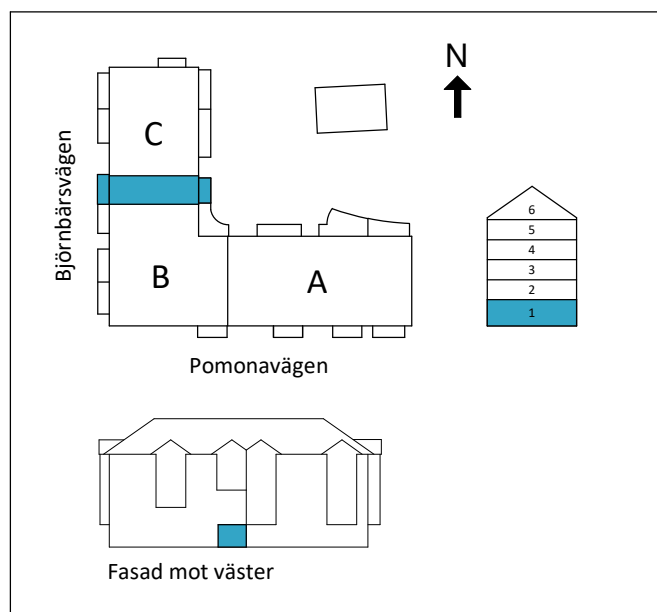

SKALA 1:100 (A4)

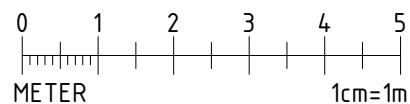

OBS! Ej skalenliga orienteringsfigurer

www.cartagenahem.se