

Lägenhet C1201

1,5 RoK

Boarea: 40,9 m²


Plan: 3

Adress: Pomonavägen 20C lgh 1201

Takhöjd: 2,5 m

FÖRKLARINGAR


S	Platsbyggd sittbänk med klädhängare
ST	Städsåp
G	Garderob
TP	Tvättpelare
DM	Diskmaskin
M	Mikrovågsugn
K/F	Kyl/Frys
	Induktionshäll + inbyggd ugn
	Ekparkettgolv
	Klinker

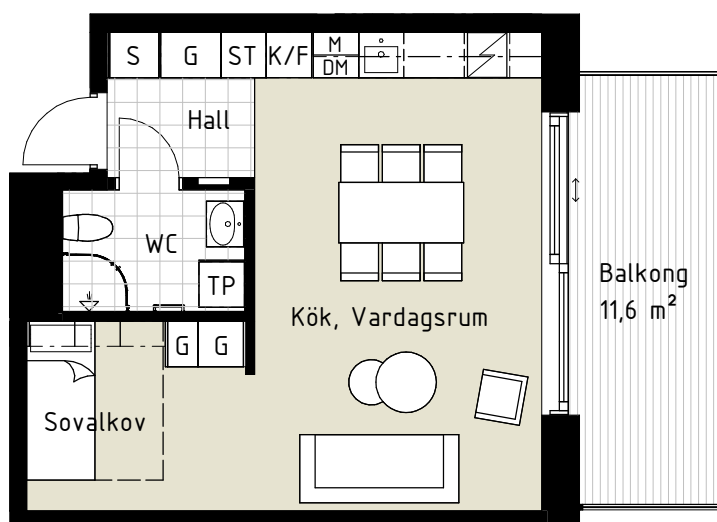


Dubbelsäng ryms i sovrum/sovalkov.


Reservation för att avvikelser kan förekomma.

ORIENTERINGFIGUR

 Lägenhetens placering i huset

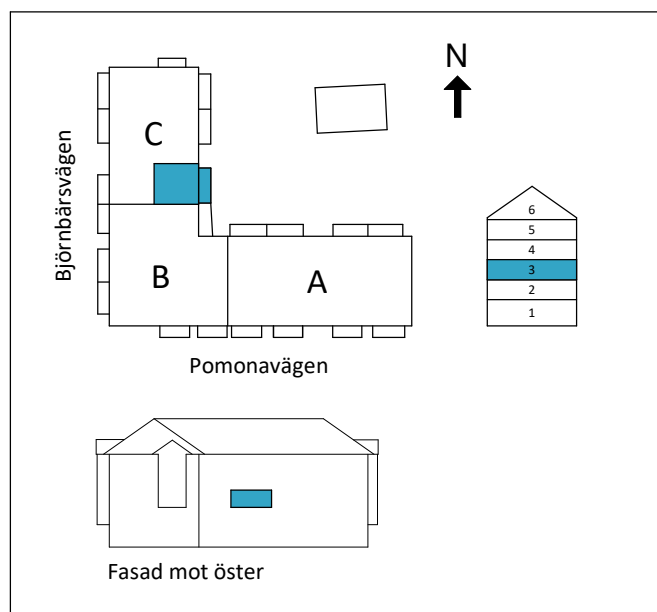

SKALA 1:100 (A4)

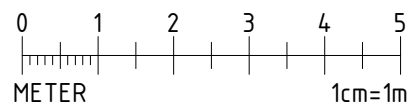

OBS! Ej skalenliga orienteringsfigurer



www.cartagenahem.se