

Lägenhet C1204

2 RoK

Boarea: 42,3 m²


Plan: 3

Adress: Pomonavägen 20C lgh 1204

Takhöjd: 2,5 m

FÖRKLARINGAR

S	Platsbyggd sittbänk med klädhängare
ST	Städskap
G	Garderob
TP	Tvättpelare
DM	Diskmaskin
M	Mikrovågsugn
K/F	Kyl/Frys
	Induktionshäll + inbyggd ugn
	Ekparkettgolvsymbol
	Klinker

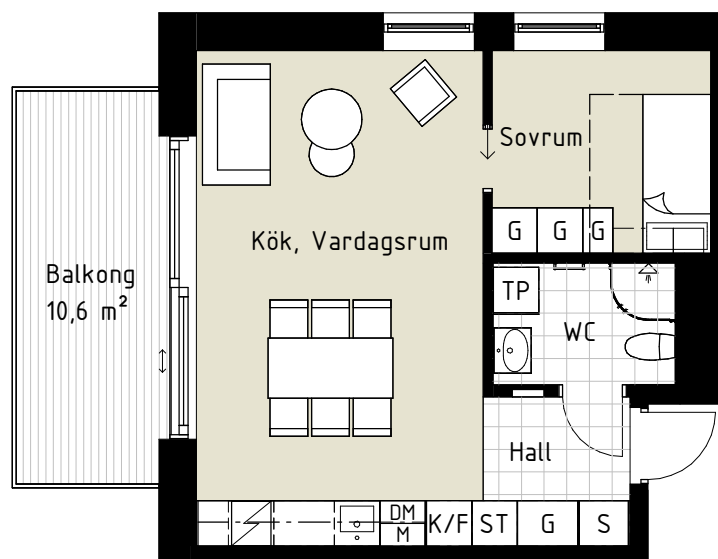


Dubbelsäng ryms i sovrum om en garderob tas bort.


Reservation för att avvikelser kan förekomma.

ORIENTERINGFIGUR

Lägenhetens placering i huset

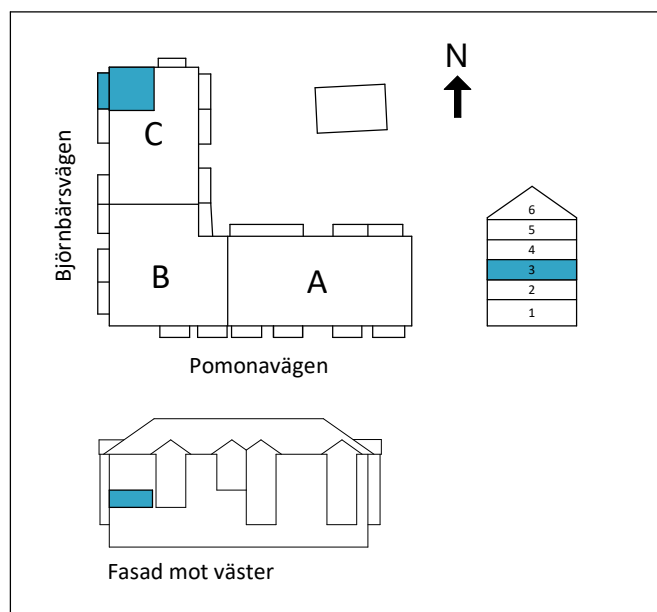

SKALA 1:100 (A4)

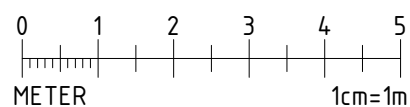

OBS! Ej skalenliga orienteringsfigurer

www.cartagenahem.se