

Lägenhet C1305

2 RoK

Boarea: 41,3 m²

Plan: 4

Adress: Pomonavägen 20C lgh 1305


Takhöjd: 2,5 m

FÖRKLARINGAR

- S Platsbyggd sittbänk med klädhängare
- ST Städskåp
- G Garderob
- TP Tvättpelare
- DM Diskmaskin
- M Mikrovågsugn
- K/F Kyl/Frys
-  Induktionshäll + inbyggd ugn
- Ekparkettgolv
- Klinker


Dubbelsäng ryms i sovrum om en garderob tas bort.

Reservation för att avvikelser kan förekomma.

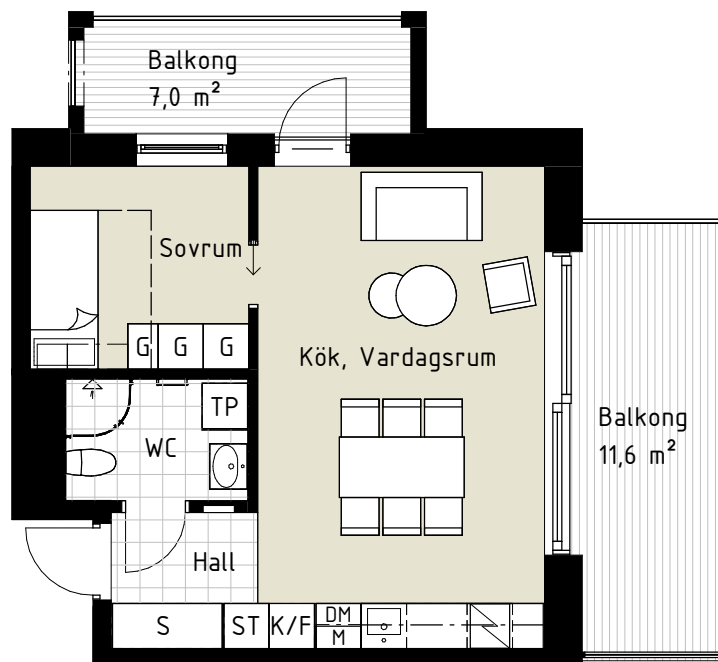

ORIENTERINGFIGUR

Lägenhetens placering i huset

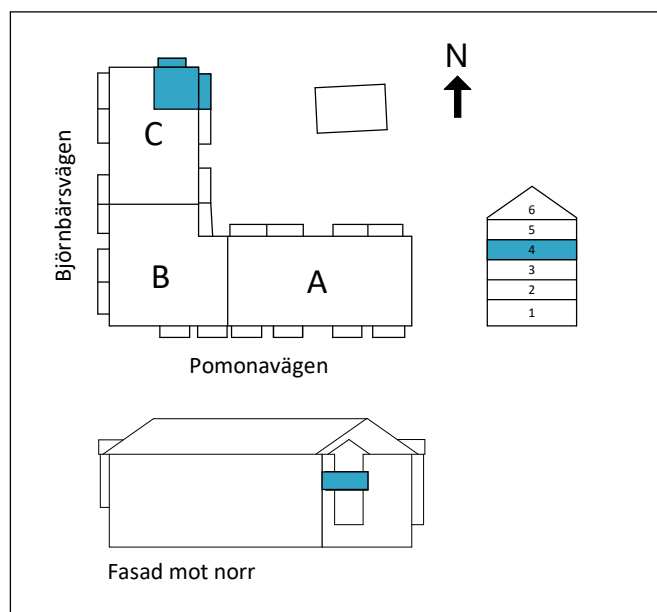

SKALA 1:100 (A4)



OBS! Ej skalenliga orienteringsfigurer

www.cartagenahem.se