

Lägenhet C1401

1,5 RoK

Boarea: 40,9 m²


Plan: 5

Adress: Pomonavägen 20C lgh 1401

Takhöjd: 2,5 m

FÖRKLARINGAR

S	Platsbyggd sittbänk med klädhängare
ST	Städskap
G	Garderob
TP	Tvättpelare
DM	Diskmaskin
M	Mikrovågsugn
K/F	Kyl/Frys
	Induktionshäll + inbyggd ugn
	Ekparkettgolv
	Klinker

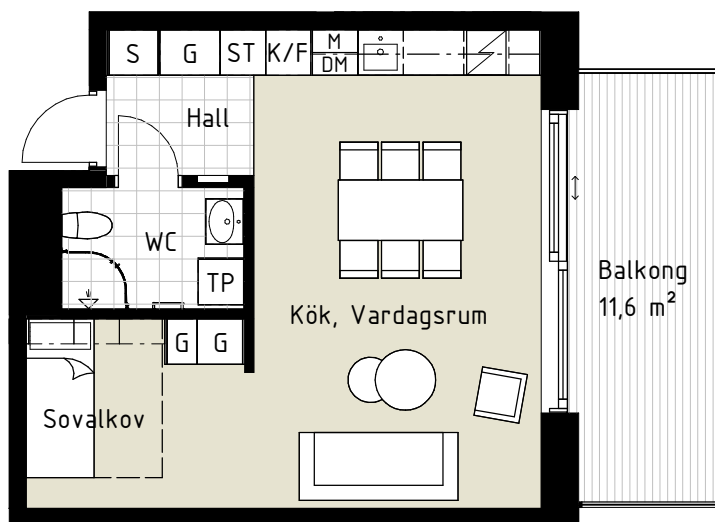


Dubbelsäng ryms i sovrum/sovalkov.

Reservation för att avvikelser kan förekomma.

ORIENTERINGFIGUR

Lägenhetens placering i huset

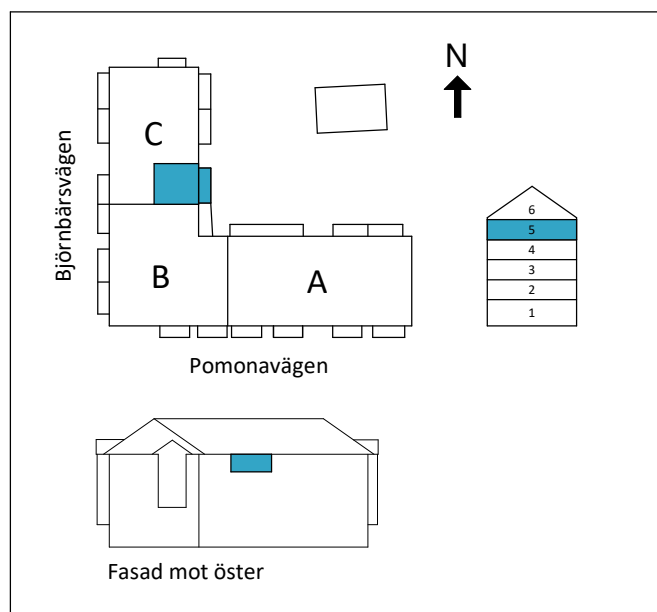

SKALA 1:100 (A4)



www.cartagenahem.se

OBS! Ej skalenliga orienteringsfigurer